

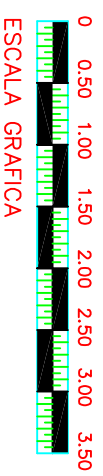


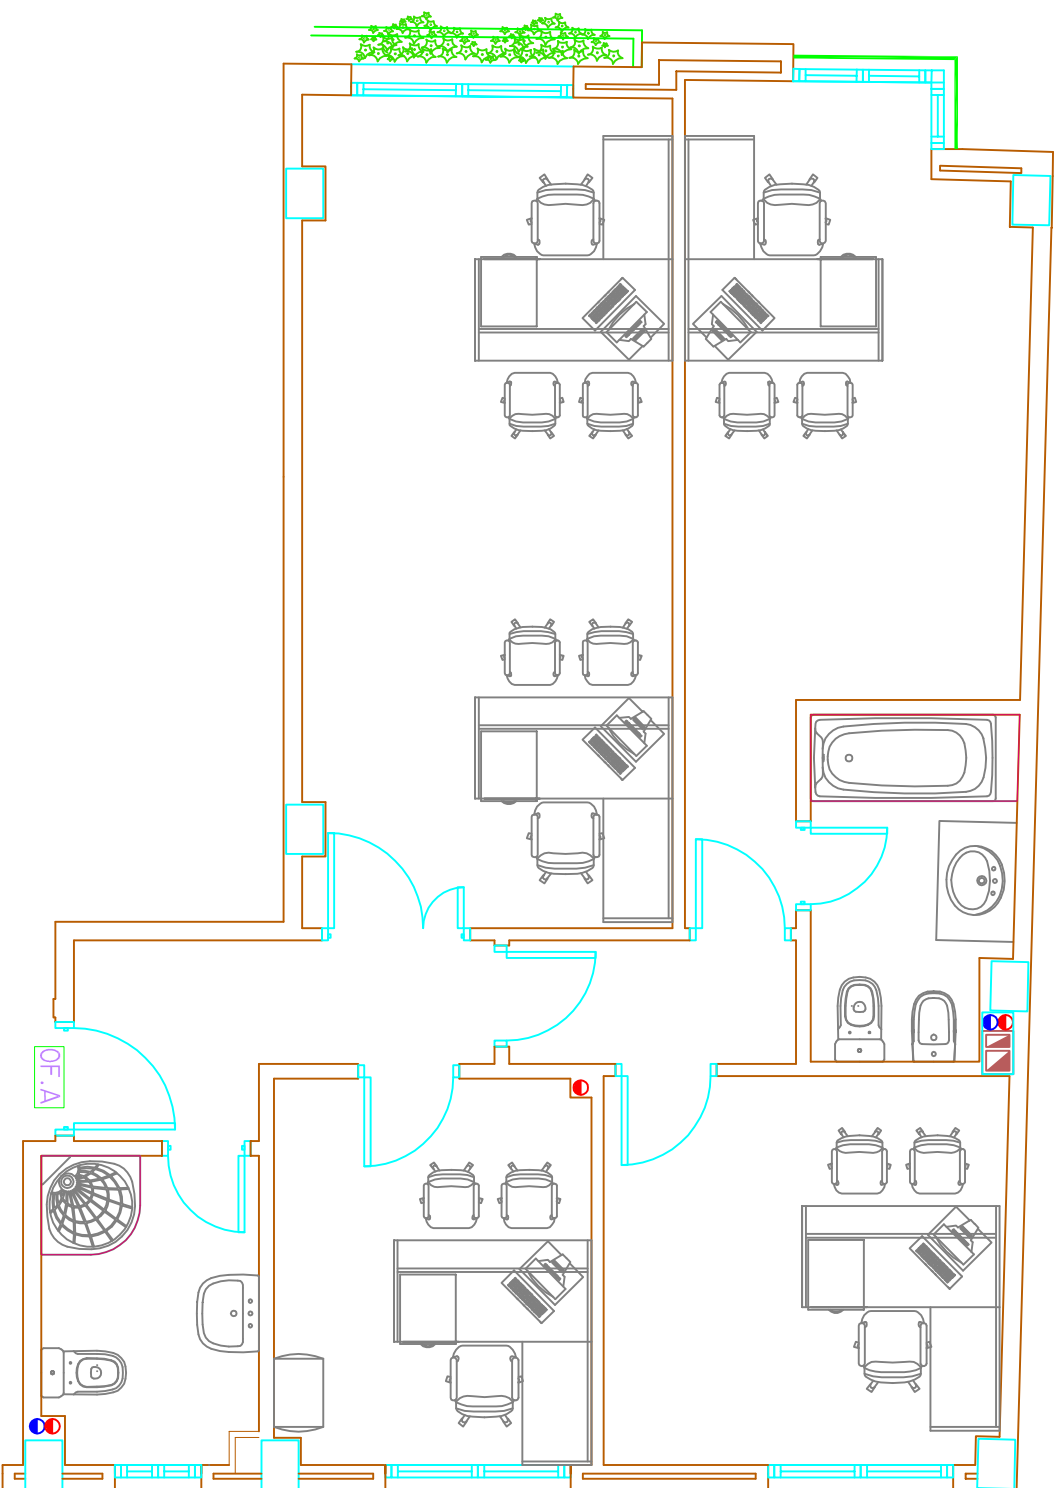

OFICINA Tipo A Planta 3^a

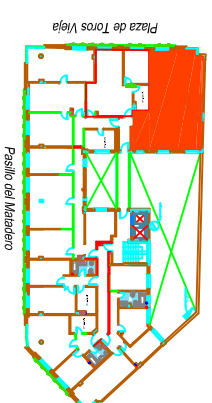

PLANTA DE DISTRIBUCIÓN

Nota: El presente plano es copia del Proyecto Básico, por tanto estará sujeto a posibles pequeñas diferencias como consecuencia del Proyecto de Ejecución, así como a cualquier modificación que la Dirección Facultativa considere necesario.
El mobiliario, los sanitarios y las jardinerías son de carácter orientativo



Construye y Promueve

CONSTRUCTORA - PROMOTORA
PISCIS, S.A.
Avd. Imperio Argentina, 6 - TLF. 952 28 58 50
www.grupopiscis.com