


Calle Felipe El Hermoso

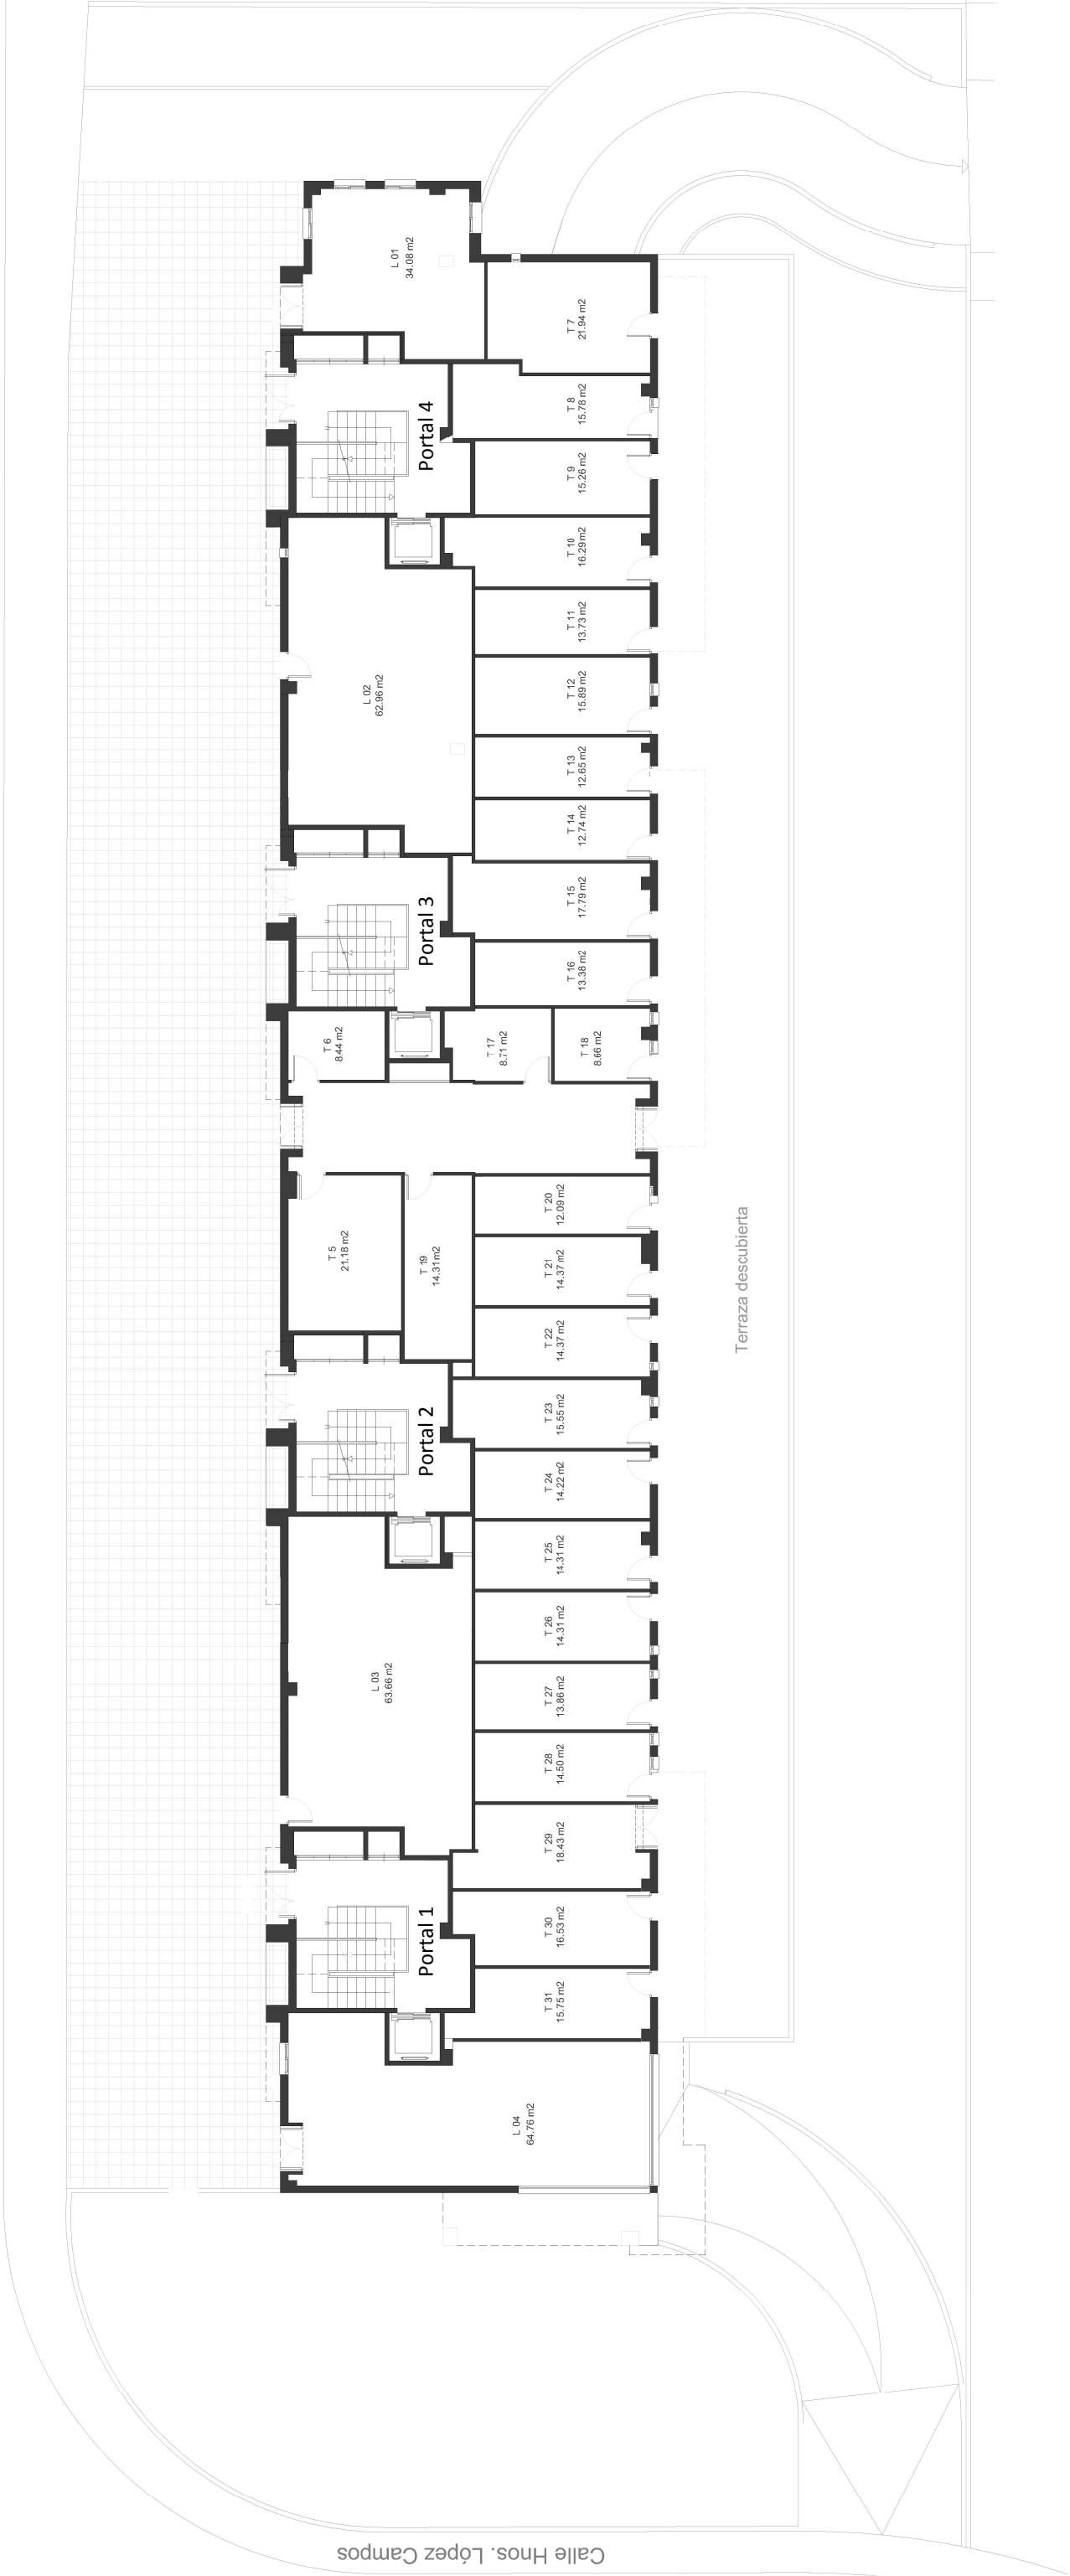

PROYECTO EJECUCIÓN TRASTEROS Y LOCALES

PISCIS CONSTRUCTORA PROMOTORA S.A.

PLANO DE DISTRIBUCIÓN

ESCALA 1: 150

FECHA DICIEMBRE 2014

SITUACIÓN 67 Felipe El Hermoso

VELLZ M.L.G.A.