



ESCALA GRAFICA

Nota: El presente plano es copia del Proyecto Básico, por tanto estara sujeto a posibles pequeñas diferencias como consecuencia del Proyecto de Ejecución, así como a cualquier modificación que la Dirección Facultativa considere necesario. El mobiliario, los sanitarios y las jardineras son de caracter orientativo

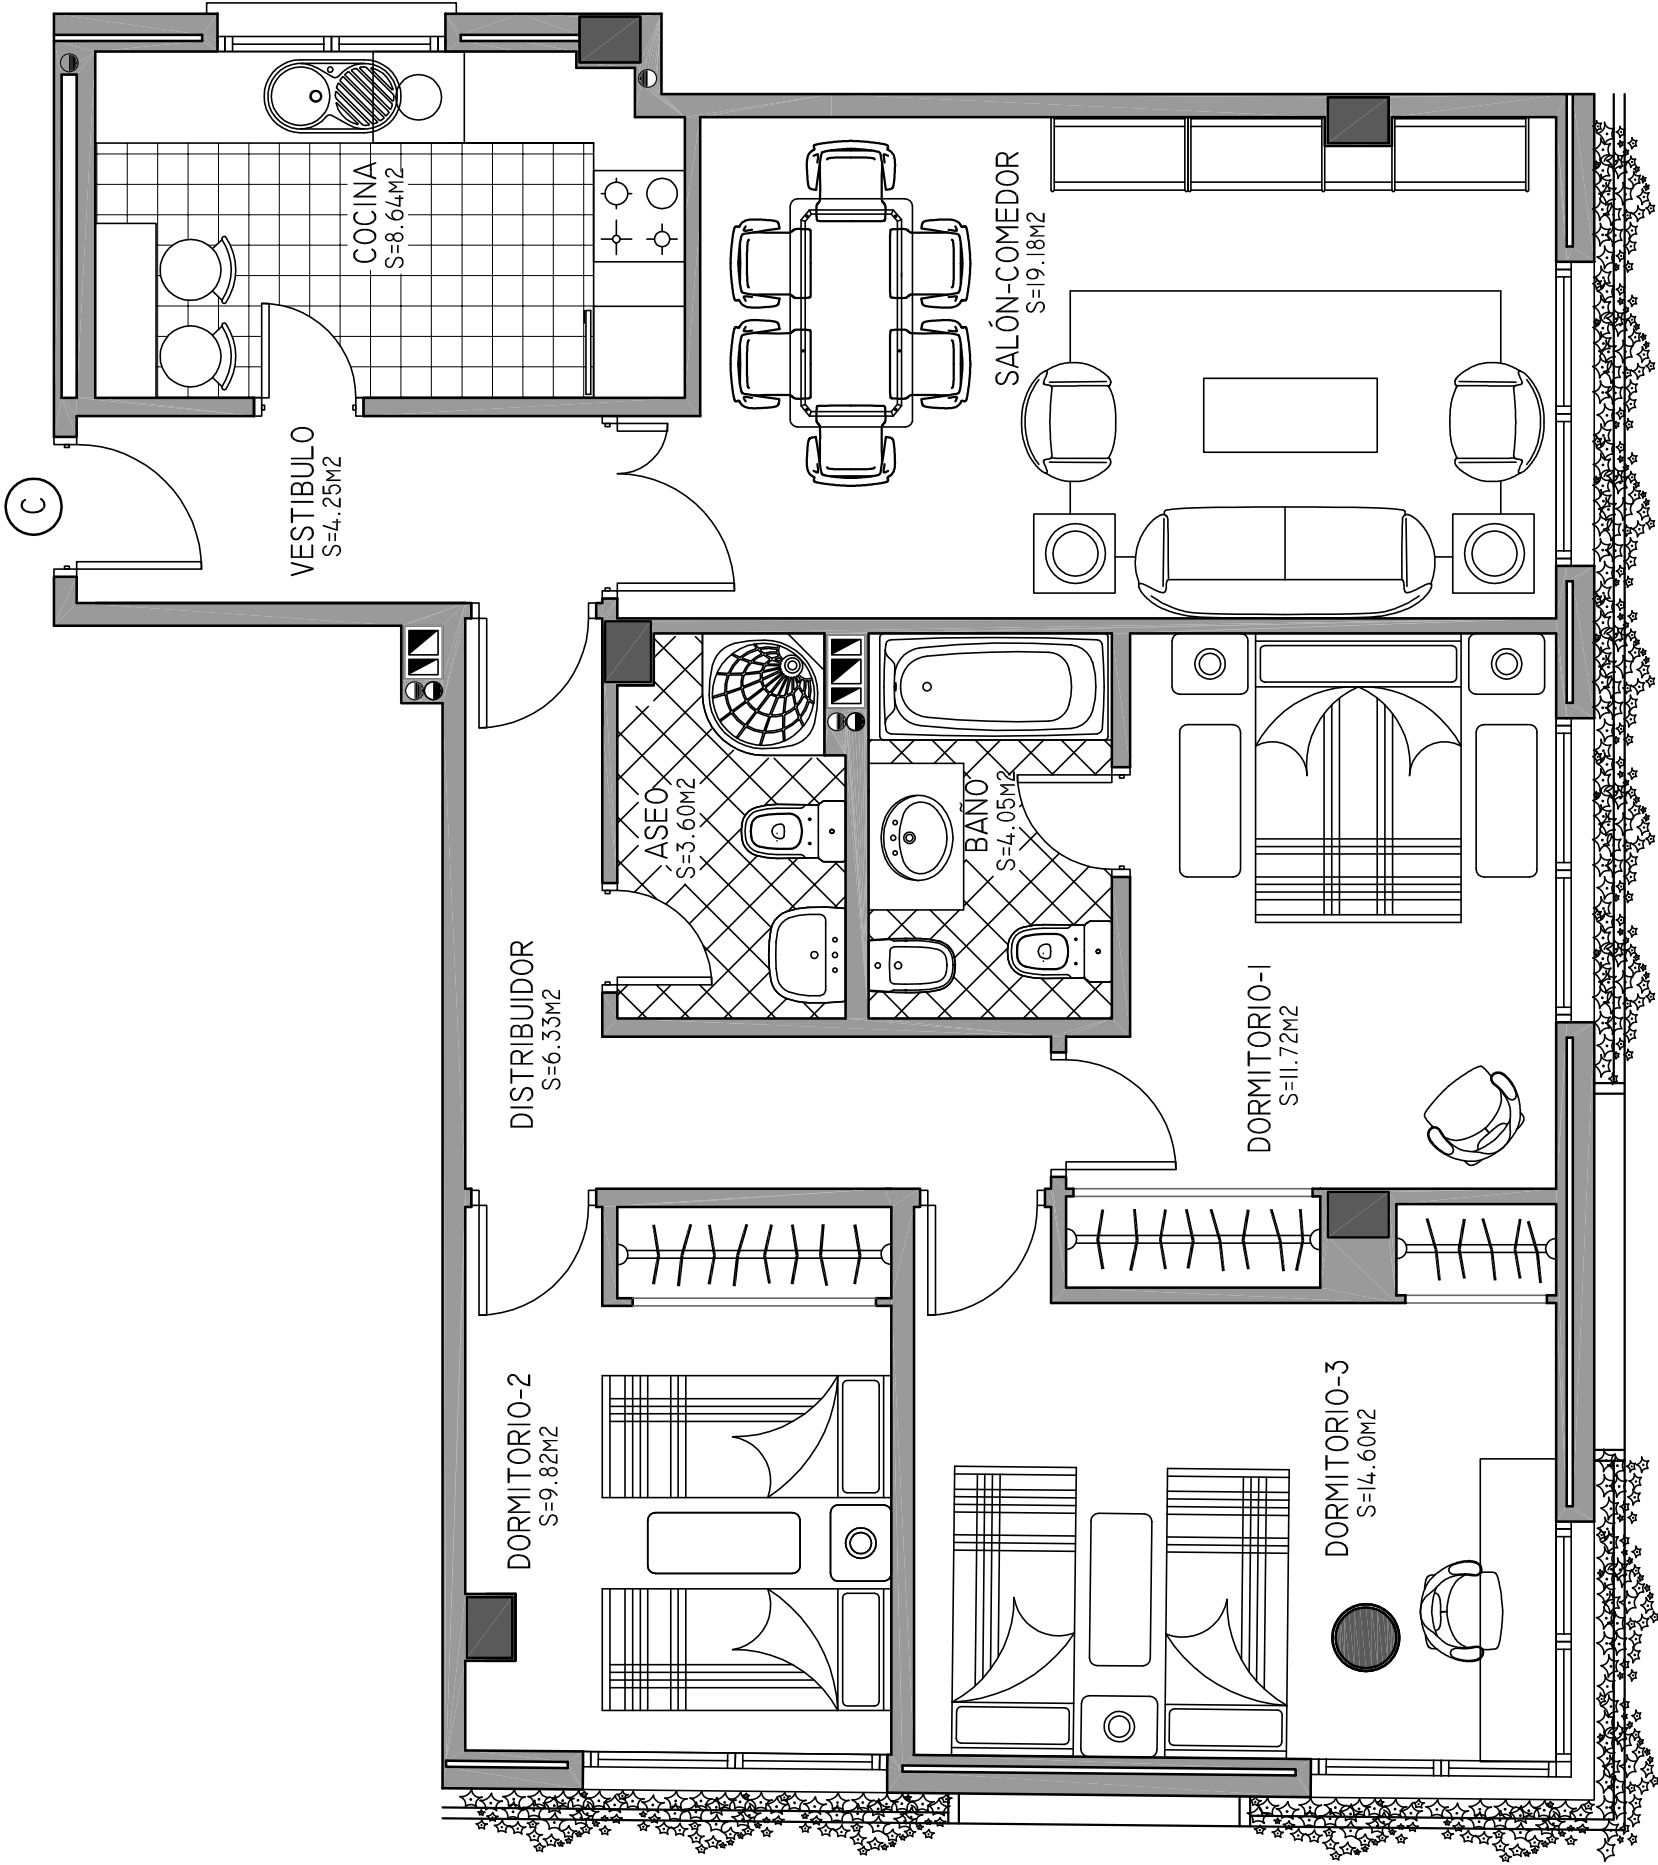

### Vivienda Tipo C Planta 6ª

|                                  |           |
|----------------------------------|-----------|
| Superf. Construida Vivienda..... | 114.38 m² |
| Superf. Util Vivienda .....      | 82.19 m²  |

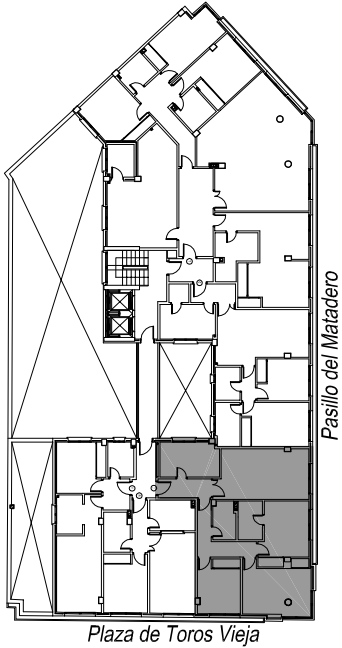

Construye y Promueve



C/ Blanco Coris, 4 -TLF. 952 28 53 58 – 952 28 58 50  
www.piscissa.com  
informacion@piscissa.com