




Vivienda Tipo A
Plantas 1ª a 4ª


Superf. Construida Vivienda.....	95.65 m²
Superf. Util Vivienda	69.67 m²

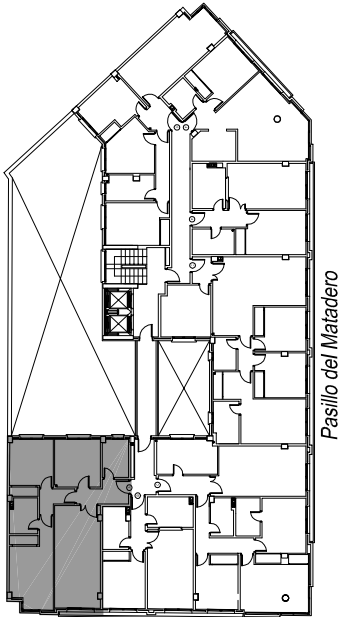


Plaza de Toros Vieja

Pasillo del Matadero

Construye y Promueve

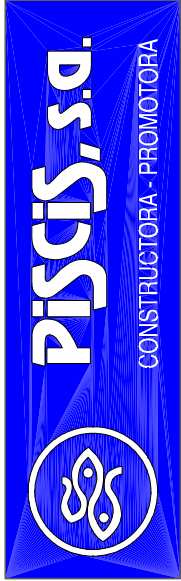

C/ Blanco Coris, 4 -TLF. 952 28 53 58 - 952 28 58 50
www.piscissa.com
informacion@piscissa.com

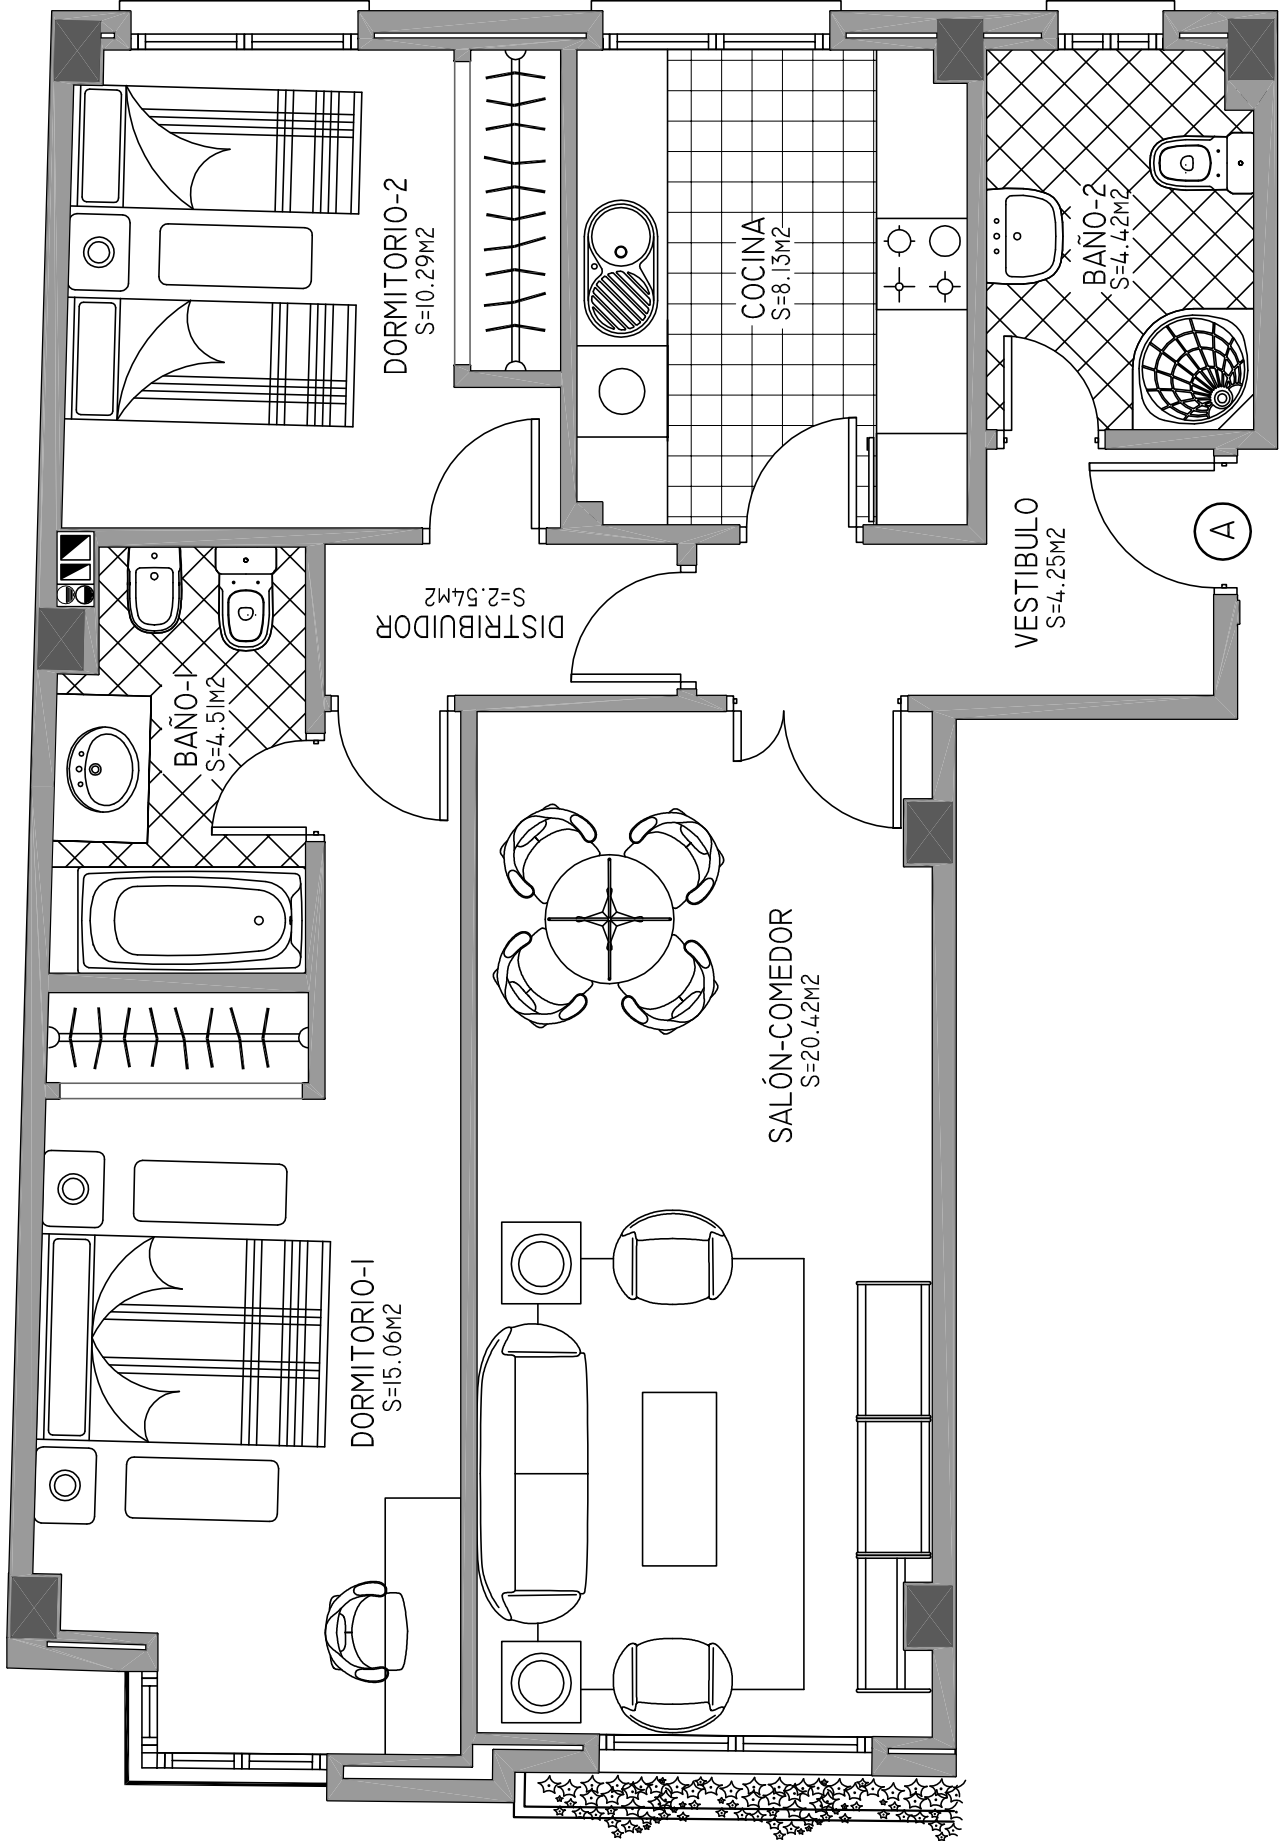

ESCALA GRAFICA

PLANTA DE DISTRIBUCIÓN

Nota: El presente plano es copia del Proyecto Básico, por tanto estará sujeto a posibles pequeñas diferencias como consecuencia del Proyecto de Ejecución, así como a cualquier modificación que la Dirección Facultativa considere necesario.
El mobiliario, los sanitarios y las jardineras son de carácter orientativo