




Vivienda Tipo B Plantas 5ª y 6ª


| | |
|----------------------------------|----------------------|
| Superf. Construida Vivienda..... | 56.49 m ² |
| Superf. Util. Vivienda | 39.99 m ² |

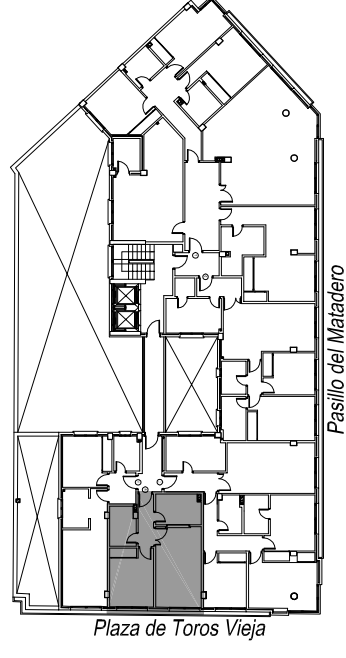

Construye y Promueve



C/ Blanco Coris, 4 - TLF. 952 28 53 58 - 952 28 58 50
www.piscissa.com
informacion@piscissa.com

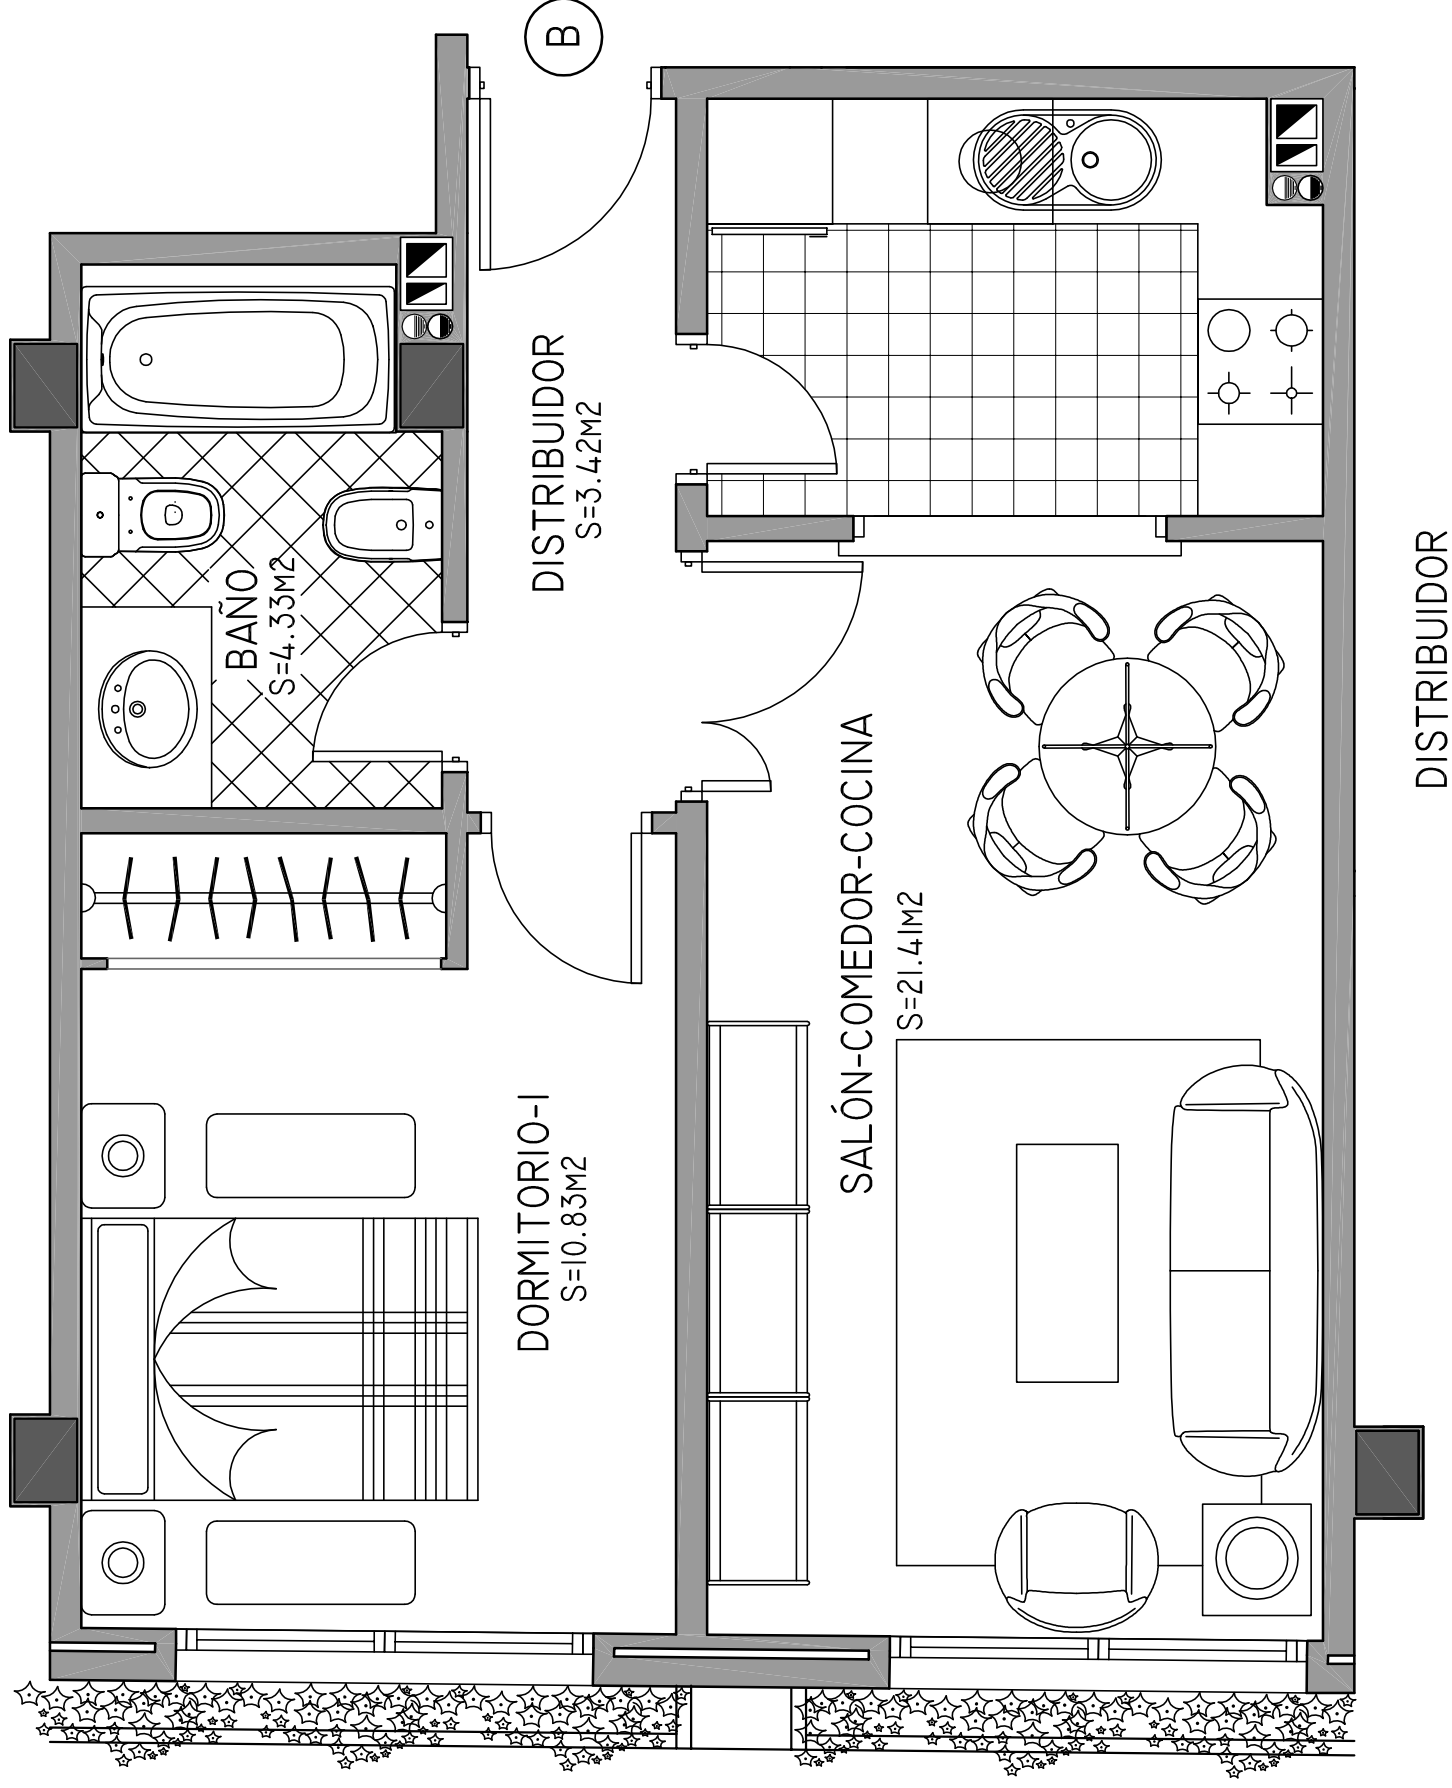

ESCALA GRAFICA

PLANTA DE DISTRIBUCIÓN

Nota: El presente plano es copia del Proyecto Básico, por tanto estará sujeto a posibles pequeñas diferencias como consecuencia del Proyecto de Ejecución, así como a cualquier modificación que la Dirección Facultativa considere necesario. El mobiliario, los sanitarios y las jardinerías son de carácter orientativo