


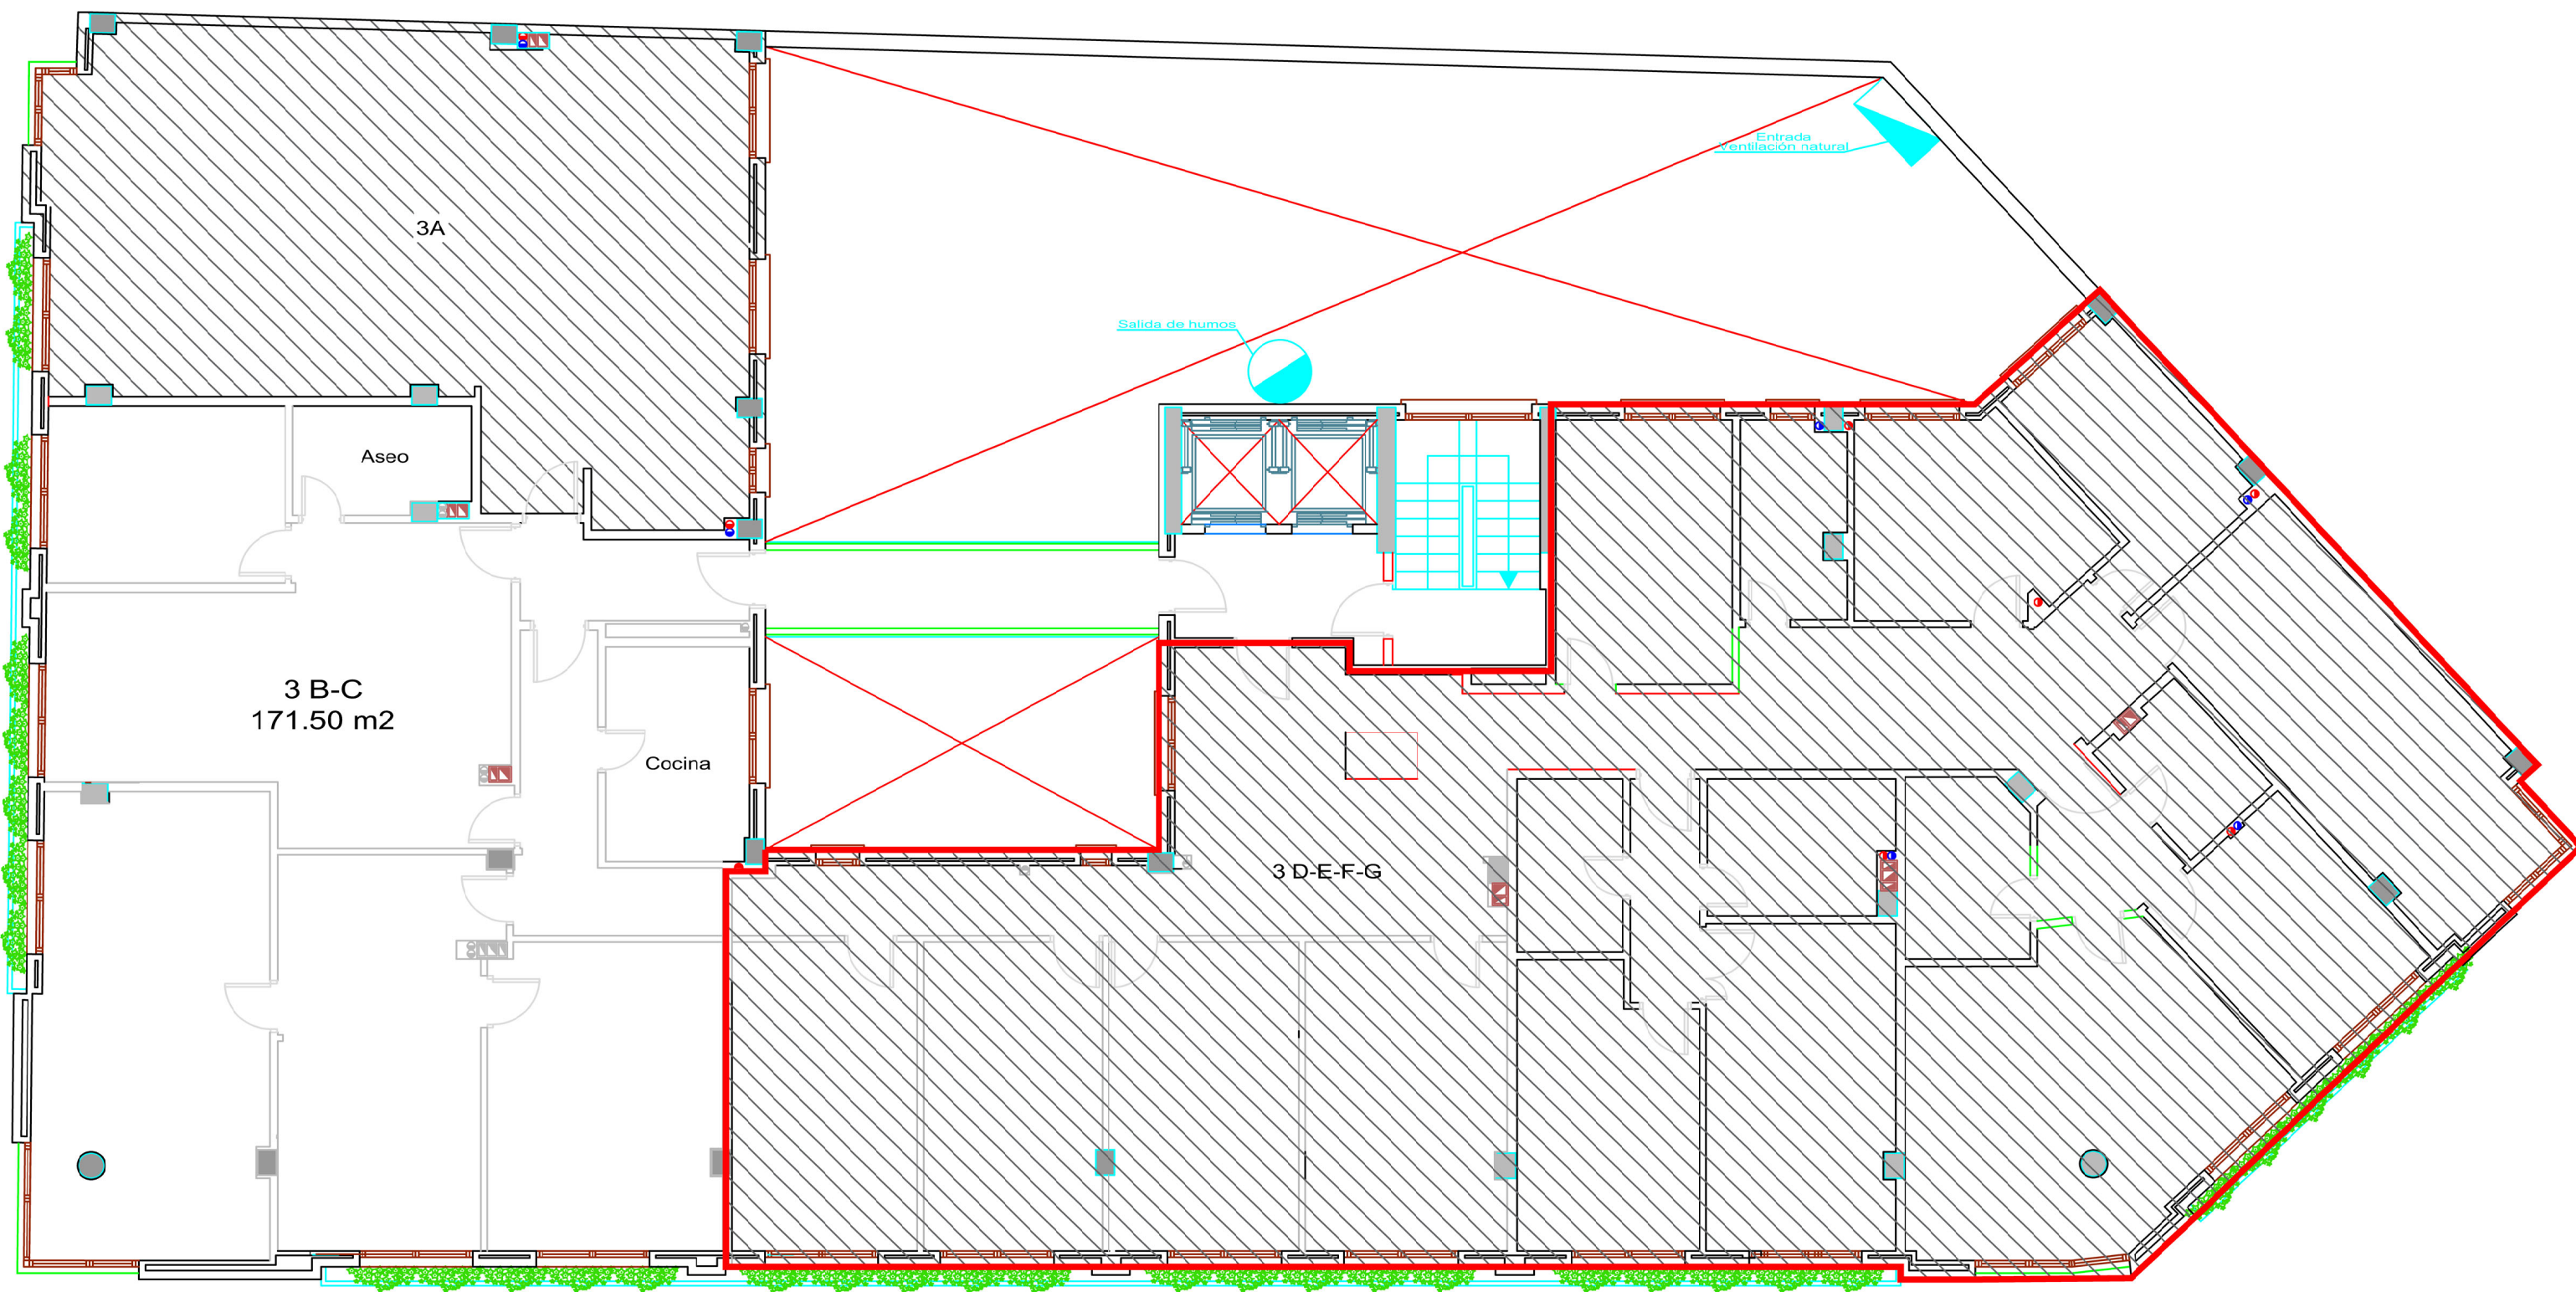

PLANTA 3ª DE DISTRIBUCIÓN